

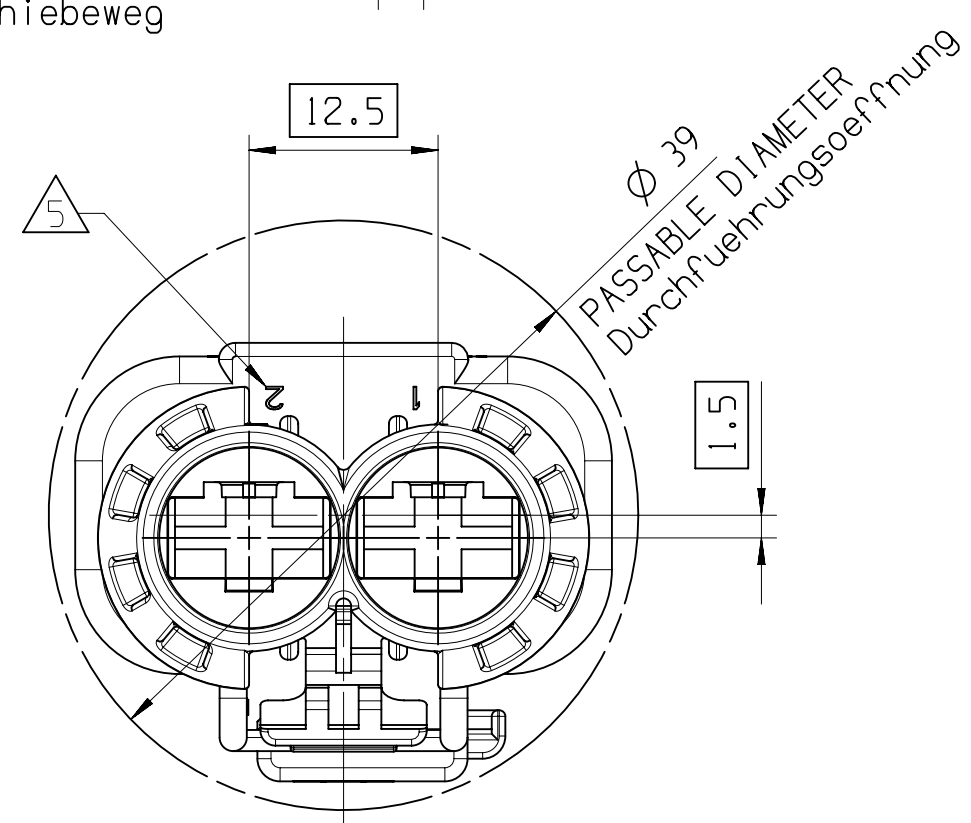


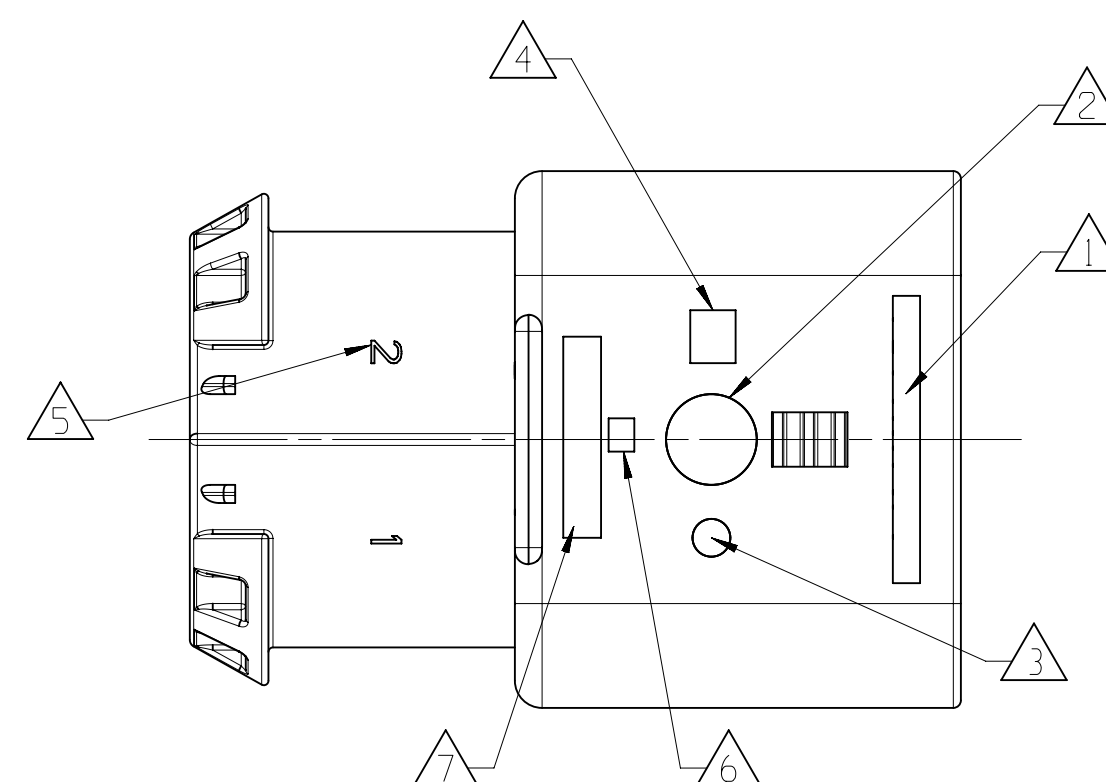

NOTES / Bemerkungen:	
1	MATERIAL IDENTIFICATION CODE ACC.VDA260 Materialkennzeichnung nach VDA260
2	DATE CLOCK Datumsuhr
3	CAVITY MARK Nestmarkierung
4	MVL COMPANY LOGO TYPE MVL Firmenlogo
5	CAVITY-NO. Kammernummerierung
6	REVISION INDEX SEE TABLE Änderungsindex siehe Tabelle
7	MVL ASSEMBLY PART-NO. - SEE TABLE MVL Bauteil-Nr. - siehe Tabelle
8	ONLY THE GERMAN LANGUAGE SHALL BE BINDING Nur der deutsche Text ist bindend
9	APPLICATION SPEC. 9 902 15 10 Anwendungs-Spez. 9 902 15 10

DWG STATUS					ZONE	REVISION HISTORY	AUTH	DR	APVD 1	APVD 2
DATE	STG	REV	N/P	CHG						
26NO19	R	01	AA			REDRAWN IN NX ACTIV PART NO. ADDED NOTE 9 ADDED		S.SEL	M.WEL	R.SCH

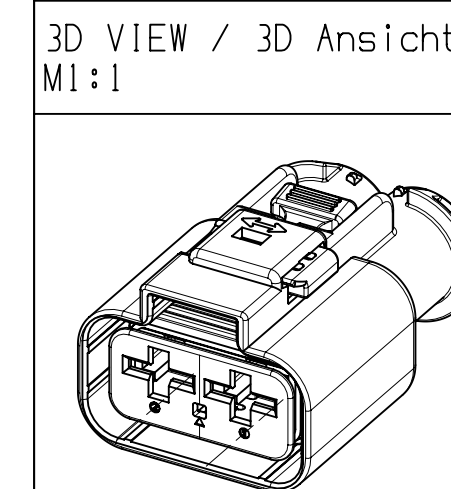

DWG TYP CUSTOMER PART DRAWING		DISTR CO
WEIGHT (GR) ---	D	
VOLUME (CM³) ---		
ROUTING		


UNLESS OTHERWISE SPECIFIED

GENERAL TOLERANCE
ACCORDING TO:

GD&T
ACCORDING TO:
ISO 1101 AND ISO 801

REFERENCE
PCC057514

×	FIRST ANGLE PROJECTION
---	------------------------

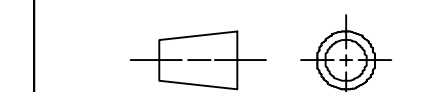

DO NOT
SCALE

USE MATH
DATA

• **A P T I V** •

CONNECTION SYSTEMS
Chennai, India
COPYRIGHT 2008 APTV. ALL RIGHTS RESERVED.
THIS DRAWING IS THE PROPERTY OF APTV AND CONTAINS APTV
CONFIDENTIAL INFORMATION. THE REPRODUCTION, DISTRIBUTION AND
UTILIZATION OF THIS DOCUMENT OR ITS RELATED CAD MATH DATA, AS WELL
AS COMMUNICATION OF ANY CONTENT TO OTHERS, WITHOUT EXPRESS
AUTHORIZATION, IS PROHIBITED.

DIESE ZEICHNUNG IST EIGENTUM DER FIRMA ACTIV UND ENTHÄLT ACTIV
VERTRAULICHE INFORMATIONEN. DIE REPRODUKTION, VERTEILUNG UND
NUTZUNG DIESES DOKUMENTES ODER DEREN ZUGEHÖRIGEN CAD DATEN, ODER
AUCH ALS KOMMUNIKATION VON BELIEBIGEN INHALT ZU ANDEREN, IST OHNE
BERECHTIGUNGSPRÜFUNG DURCH DIE ACTIV UNZULÄSSIG

		DATE
DR	B R NATARAJAN	16MY08
APVD1	M WELTHER	24FE09
APVD2	RAINER SCHMIDT	24FE09
APVD3	THOMAS PABST	25FE09
APVD4		
APVD5		

MATERIAL
SEE TABLE siehe Tabelle
DRAWING NAME

2W SEALED FEMALE CONNECTOR

2W HD SEALED CONNECTOR

DRAWING NUMBER	
----------------	--

SIZE	SCALE	FRAME NO	SHEET NO	STG	REV	N/P
A1	2:1	1 OF 1	1 OF 1	R	01	AA

F064200	E	33500397	01	4	I	CPA	PBT-GF10	RED rot	F264200	33500401
				3	I	SEAL Dichtung	SILICONE	RED rot		
				2	I	TPA Kontaktsicherung	PBT-GF10	VIOLET violett		
				1	I	HOUSING 2-WAY Gehaeuse 2-pol.	PBT+ASA-GF30	BLACK schwarz		
MVL-PART-NO. MVL-Teilennr.	REV INDEX	APTIV-PART-NO. APTIV-Teilennr.	REV INDEX	ITEM Position	QUANTITY Menge	NAME Benennung	MATERIAL Material	COLOR Farbe	MVL	APTIV
									COUNTERPART Gegenstueck	

2x FEMALE TERMINAL "BOX" 9,5mm (MVL)	Ag VERSIONS	6 007 04 72	13667458	>6.00 - 10.00	CONTACT BODY/ Grundkoerper: Cu Cr Ti Si / Ag (K75)	6 099 33 04	10889241	5.40 - 6.50	YELLOW gelb	9 084 16 00
		6 007 04 62	13960627	>4.00 - 6.00	LOCKING SPRING/ Ueberfeder: X10 Cr Ni 18 8 / BLANK	6 099 33 01	15327788	4.00 - 5.00	BLACK schwarz	
		6 007 04 52	33511002	>2.50 - 4.00		6 099 33 08	13546490	3.40 - 4.40	GREEN gruen	
	Sn VERSIONS	6 007 04 71	10780234	>6.00 - 10.00	CONTACT BODY/ Grundkoerper: Cu Cr Ti Si / Sn (K75)	6 099 33 04	10889241	5.40 - 6.50	YELLOW gelb	9 084 16 00
		6 007 04 61	10780235	>4.00 - 6.00	LOCKING SPRING/ Ueberfeder: X10 Cr Ni 18 8 / BLANK	6 099 33 01	15327788	4.00 - 5.00	BLACK schwarz	
		6 007 04 51	10812456	>2.50 - 4.00		6 099 33 08	13546490	3.40 - 4.40	GREEN gruen	
DESIGNATION Benennung	MVL-PART-NO. MVL-Teilennr.	APTIV-PART-NO. APTIV-Teilennr.	WIRE CROSS SECTION [mm ²] Leitungsquerschnitt [mm ²]	MATERIAL / SURFACE Werkstoff / Oberflaeche	MVL-PART-NO. MVL-Teilennr.	APTIV-PART-NO. APTIV-Teilennr.	FOR INSULATION- Ø [mm] fuer Isolations- Ø [mm]	COLOR Farbe	CRIMP SPEC Crimpspezifikation	

SUITABLE TERMINALS
Geeignete Kontakte

SUITABLE SINGLE WIRE SEALS
Geeignete Einzeladendichtungen

CUSTOMER NEUTRAL VERSION
Kundenneutrale Variante

A ~~_____~~ LINE DRAWS THROUGH A PART NUMBER THAT INDICATES THAT PHYSICAL PARTS ARE NOT AVAILABLE FOR ORDERING.


PART NUMBERS THAT DO NOT HAVE A LINE PRESENT INDICATE THAT PHYSICAL PARTS ARE AVAILABLE FOR ORDERING.

CONTACT ATPV SALES TO ASSURE AVAILABILITY OF PARTS.

MIT EINER ~~_____~~ LINE DURCHGESTRICHENE PART-NR. GEGENZEICHNET, DASS DIESE PART-NR. NICHT BESTELLT WERDEN KANN.

PART-NR. DIE KEINE LINE ZEIGEN, KENNZEICHNEN DAS TEILE ZUR BESTELLUNG VERFUEGBAR SIND.

FUER VERFUEGBARKEIT DER PARTS DEN EINKAUF VON ATPV KONTAKTIEREN.

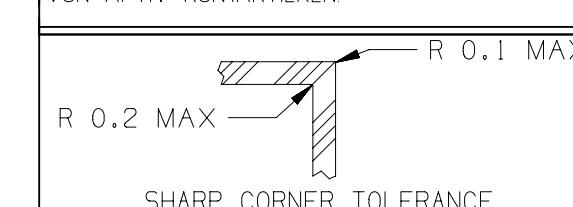

☐	DIM TO CHE PRUEFMASS
☐	DIM FOR HE HILFSMASS
☐	THEORETIC D