




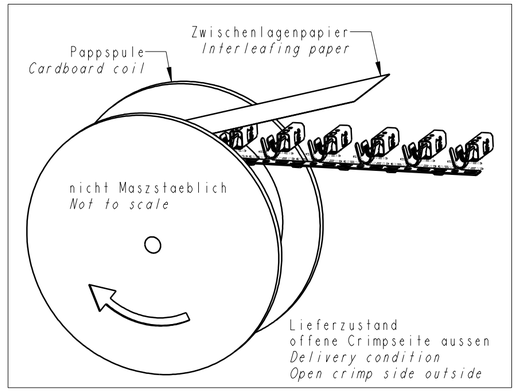


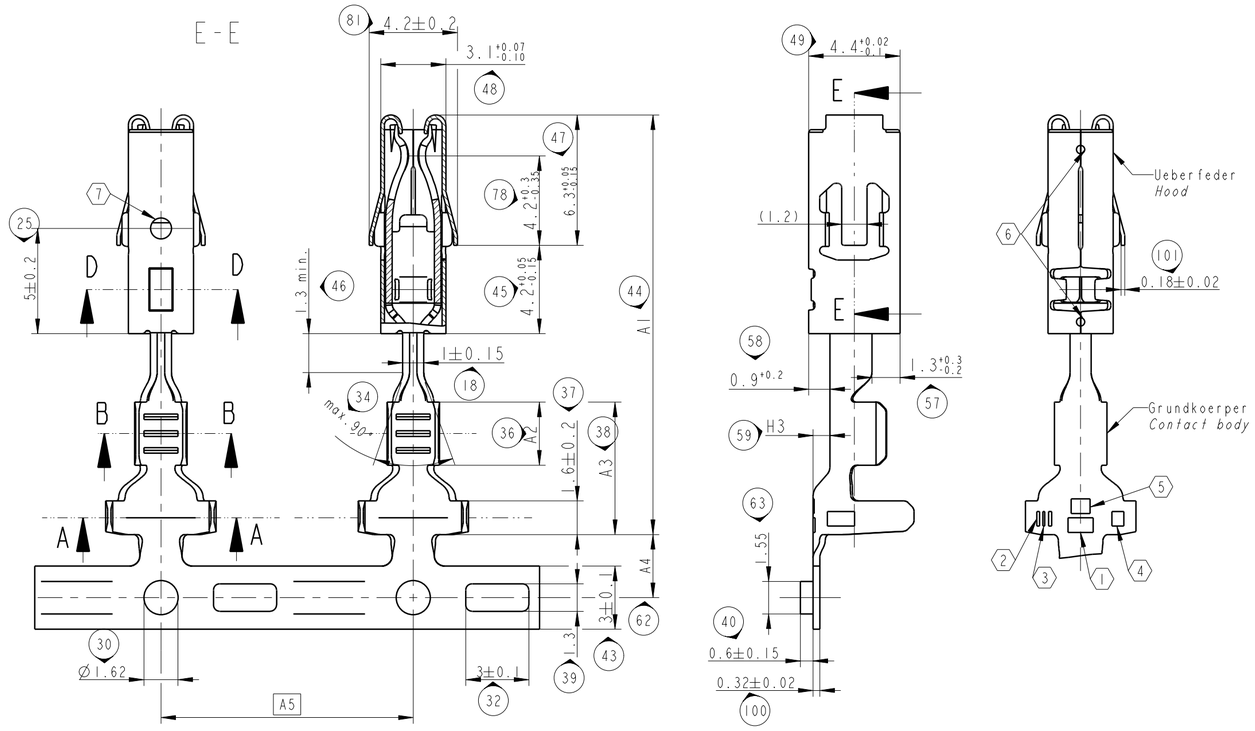

Crimpbereich 0.5-1.0mm²
Crimp area

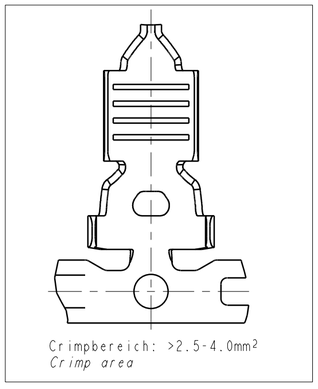

ANSCHLAGBILD/ *CRIMPED VIEW* 2:1

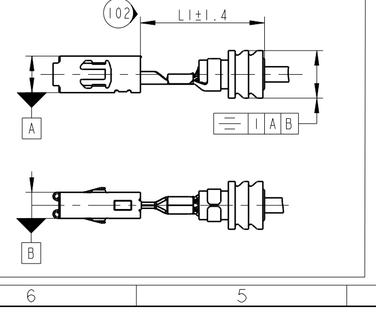

Teile Nr. *Part no.*	Crimp-bereich *Crimp area* mm²	Crimp code	Code Obfl. *Plating*	Ober-flaeche *Surface finish*	B1 ±0.3	D1 ±0.3	H1 ±0.3	B2 ±0.3	D2 ±0.4	H2 ±0.3	A1 ±0.5	A2 ±0.2	A3 ±0.3	A4 ±0.15	A5	H3 ±0.2	L1 ±1.4	SWS no.	Farbe *Color*	Isol.-Ø *Insul.-Ø* (mm) 21
33522728	>2.5-4.0	□□□□	Ag	3-5µm Ag	4.5	2.3	4.7	6.0	4.3	6.0	22.6	4.3	8.5	2.0	14.5	1.25	19.0	33515656	Gruen *Green*	3.4- 3.7
6 001 37 51 (13780621)			Sn	1-3µm Sn																
6 001 37 44 (13609039)	>1.0-2.5	□□□	Au	0.8µm Au	3.6	1.8	3.8	5.45	3.5	4.8	19.95	3.5	6.5	3.0	12.0	0.85	16.3	10779161	Gelb *Yellow*	2.7-2.9
33522841			Ag	3-5µm Ag														10779159	Rot-Braun *Red-brown*	2.0-2.7
6 001 37 41 (13571412)			Sn	1-3µm Sn																
6 001 37 34 (13599596)	0.5-1.0	□□	Au	0.8µm Au	2.5	1.2	2.7	5.25	3.3	4.8	19.95	3.0	6.3	3.0	12.0	0.75	16.3	10779162	Blau *Blue*	1.2-2.0
33522842			Ag	3-5µm Ag																
6 001 37 31 (13581330)			Sn	1-3µm Sn																
6 001 37 14 (13609040)	>0.22-0.35	□	Au	0.8µm Au	1.9	0.8	1.9	4.85	3.2	4.4	19.95	2.5	6.3	3.0	12.0	0.70 +0.2 -0.1	16.3	10779162	Blau *Blue*	1.2-2.0
33522843			Ag	3-5µm Ag																
6 001 37 11 (13609462)			Sn	1-3µm Sn																

Bemerkungen / *notes*

1. Firmenzeichen / *Company code*
2. Aenderungsindex / *Revision index*
3. Crimp code
4. Woche und Jahr der Herstellung / *Week and year of production*
5. Oberflaechen-Code ; *Plating code*
6. Laserschweisspunkte / *Laser welding points*
7. Loch: Kennzeichen fuer Goldversion // *Hole: Sign for gold version*
8. Goldversion: 0.8µm Au
   Kontaktstellen veredelt / *Contact area surface finish*
   Silberversion / *silver version*: 3-5µm Ag

Material

9 Grundkoerper / Contact Body: CuNiSi

10 Ueberfeder / *Hood* X10 Cr Ni 18 8

Querverweise / Cross references

11 Standard Flachstecker / *standard tab*
2.8±0.1 x 0.8±0.03 / 2.8±0.1 x $0.6^{+0.07}$

12 zugehoerige Kammer / *associated cavity*: 9 001 15 00

13 Crimpspezifikation / *Crimpspecification*: 9 084 13 00

14 Produktspezifikation / *Product specification*: 9 901 04 80

15 Zeichnung Einzeladerdichtung/ Drawing single wire seal 15453990

16 Der Kontakt ist fuer wasserdichte Anwendung ausgelegt.
The terminal is suitable for waterproof application (SWS).

17 ( ) Zugehoerige Delphi Teilenummer // *Associated Delphi part number*

18 Massgebend ist nur der deutsche Text
Only the german language shall be binding

CR-19-23736	28.02.2019	02AB	All	Aptiv Part no.typing error corrected for 6 001 37 11: (13609462) was (13609586)	P.Nuetzel	S.Weiss	M.Porte
~~GPC1761~~	08.09.17	02AA	-	Rework of drawing; Delphi part no. bracketed	S.Weiss	P.Nuetzel	M.Porte
~~15-13742~~	22.09.15	C	-	Delphi reference no.added no.6 001 37 12/32/42 deleted dim.no.3 was (H2); no.6 was (H1); no. 21 was 1±0.15 plating code added Bemerkungen/Notes reworked	S.Mueller	P.Nuetzel	R.Schmidt
~~670706~~	29.07.08	B05	-	Hinzu: 6 Varianten auf Anfrage, Notiz	S.Mueller	S.Weiss	P.Nuetzel

ECN-NO. *ECN NUMMER* | DATE DD/ MM / YY *DATUM* | REVISION *INDEX* | POSITION *POSITION* | CHANGE DESCRIPTION *ÄNDERUNG* | DRAWN BY *GEZ.* | CHK. BY *GEPR.* | APPR. BY *GEN.*

PRODUCT SPEC. *PRODUKT SPEZIFIK.*: 9 901 04 80 | PACKAGING SPEC. *VERPACKUNGS SPEZIFIK.*: --- | APPLICATION SPEC. *ANWENDUNGS SPEZIFIK.*: 9 084 13 00

COPYRIGHT DELPHI CORPORATION AND/OR ITS AFFILIATES. ALL RIGHTS RESERVED. REVISED
THIS DRAWING IS THE PROPERTY OF DELPHI CORPORATION. THE REPRODUCTION, DISTRIBUTION AND UTILIZATION OF THIS DOCUMENT OR ITS RELATED CAD MATH DATA, AS WELL AS COMMUNICATION OF ANY CONTENT TO OTHERS, WITHOUT EXPRESS AUTHORIZATION IS PROHIBITED.
DIESE ZEICHNUNG IST EIGENTUM DER FIRMA DELPHI UND ENTHÄLT DELPHI VERTRAULICHE INFORMATIONEN. DIE REPRODUKTION, VERTEILUNG UND NUTZUNG DIESES DOKUMENTES ODER DEREN ZUGEHÖRIGEN CAD DATEN, ODER AUCH ALS KOMMUNIKATION VON BELIEBIGEN INHALT ZU ANDEREN, IST OHNE BERECHTIGUNGSPRÜFUNG DURCH DIE DELPHI CORPORATION UNZULÄSSIG.

TOLERANCES DIN ISO 2768-m *TOLERANZEN* DIN ISO 1101
COUNTERPART Nr. *GEGENSTÜCK Nr.*: ---
DO NOT SCALE DRAWING *ZEICHNUNG NICHT VERMESSEN*

MATERIAL : *MATERIAL* : siehe Bemerk. see notes
COLOUR : *FARBE* : --- | SURFACE FINISH *OBERFLÄCHE*: siehe Tabelle see table
TOOL NO. *WERKZEUG Nr.* | ECO Loc. Code *STANDORT CODE*: GN

	DATE *DATUM*	NAME *NAME*
DRAWN BY *GEZ.*	23.07.02	S.Weiss
CHECKED BY *GEPR.*	23.07.02	G.May
APPROVED BY *GEN.*	23.07.02	Hoernlein

TITLE *BENENNUNG*: 2,8 DCK Female Terminal APPLICATION WITH SWS
ESR NO. *ESR NUMMER*: --- | CAT. NO. *KATALOG Nr.*: ---

APTIV SIGNAL AND POWER SOLUTIONS/CONNECTION SYSTEMS NUREMBERG GERMANY

CAD SYSTEM: pro / eng.
ISO PROJECTION *ISO PROJEKTION* | DIMENSION IN MILLIMETERS *BEMASSUNG IN MILLIMETERN* | DWG SIZE *FORMAT*: A2
DRAWING NUMBER *ZEICHN. NUMMER*: 6 001 37 11
SHEET *BLATT*: 1 of 1 von 1
FILE NAME *DATEI NAME*: 13609586-CUS02_02AB
SCALE *M*: 2:1

EUR C04 112 F29